

Breitbandausbau Striegistal




Striegistal Nordost

Legende

Ausbauadressen

- Weißer Fleck
- Hausanschluss gefördert
- Hellgrauer Fleck
- Hausanschluss gefördert
- Dunkelgrau an Trasse
- bis Grundstücksgrenze gefördert
- Trasse Breitbandausbau

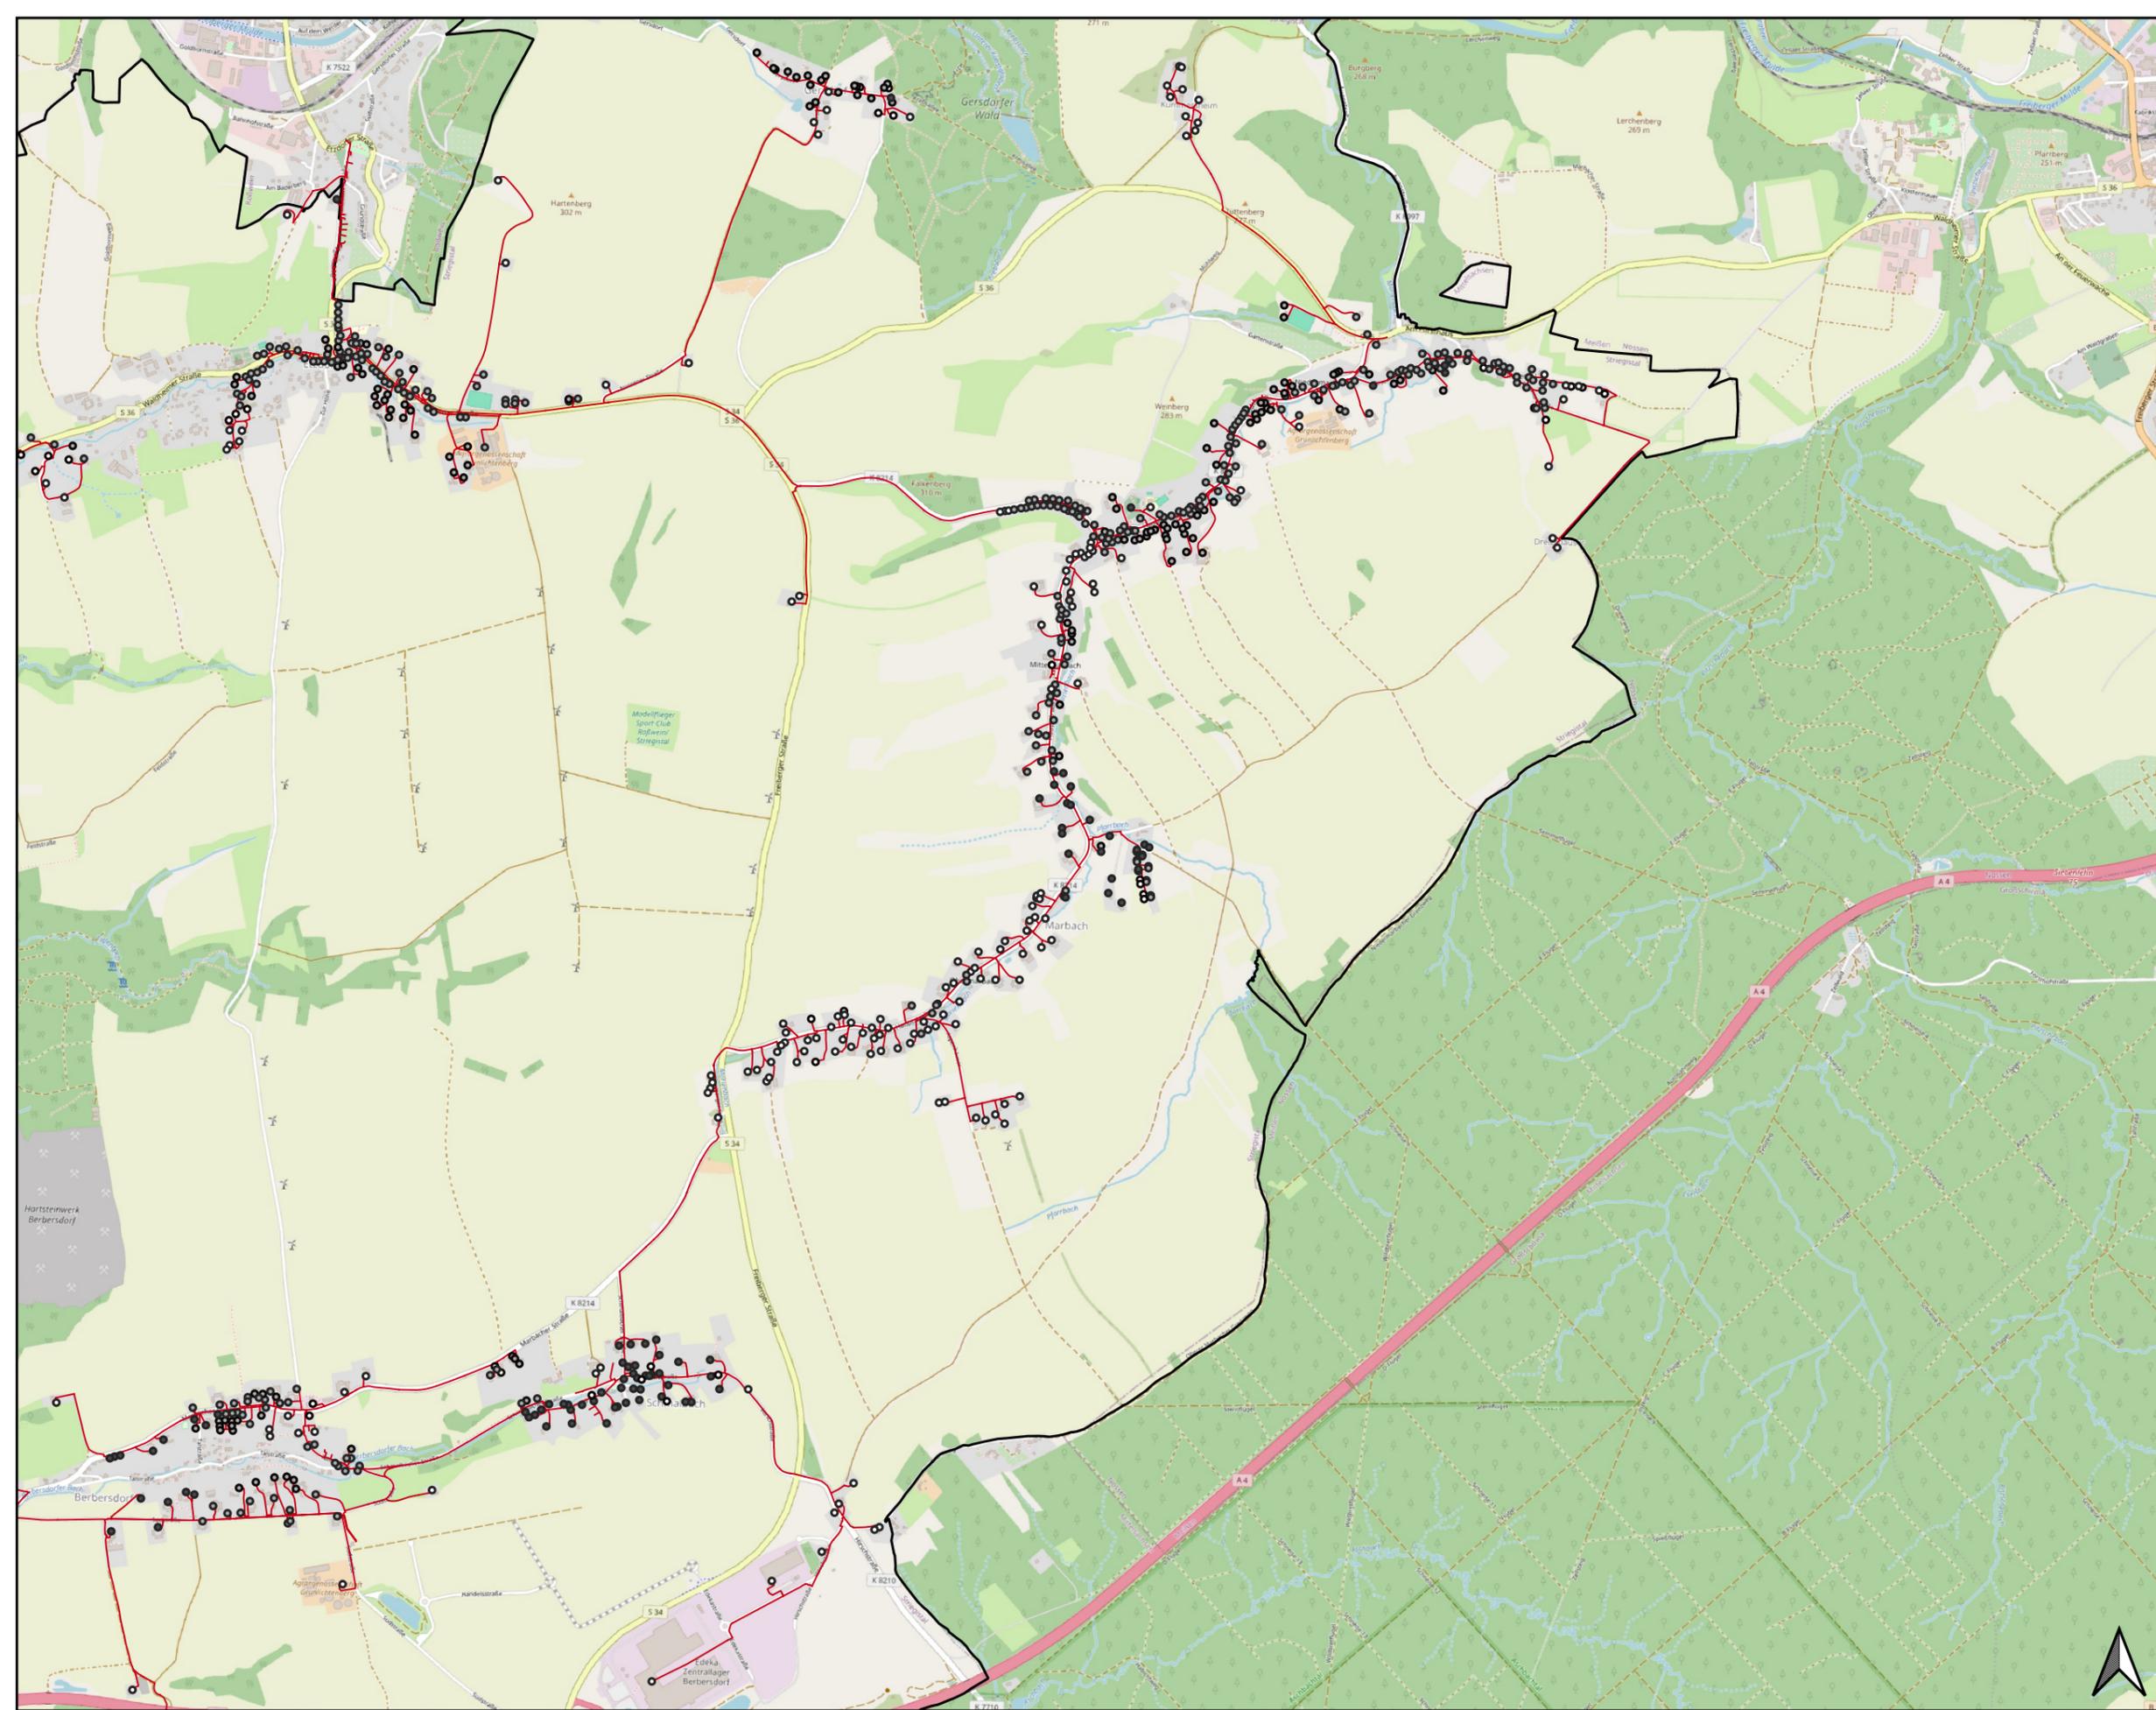

Gefördert durch:

aufgrund eines Beschlusses des Deutschen Bundestages

Projektpartner: pwc, VDI/VDE/IT, 100Mentor

Das Breitbandausbau wird im Rahmen der Bundesstrategie für die Förderung der Herstellung des Breitbandausbaus in der Bundesrepublik Deutschland gefördert.

Diese Baumaßnahme wird mitwirkend durch Steuermittel auf der Grundlage des vom Sächsischen Landtag beschlossenen Haushalts. Das Vorhaben wird gefördert nach der Richtlinie Digital Sachsen.

 **Gemeinde Striegistal**
Waldheimer Straße 13
09661 Striegistal

Breitbandausbau Striegistal
Übersichtskarte Trassen
Los 3 Nordost

Stand: 10.02.2025 1 : 25.000

 **seim & partner**
Bahnhofstraße 67
65185 Wiesbaden
Telefon +49 611 95011 900
E-Mail: info@seim-partner.de
www.seim-partner.de

Disclaimer: Die Darstellung enthält Daten Dritter, die nicht zur Veröffentlichung vorgesehen sind. Eine Weitergabe der Unterlagen ohne vorherige Zustimmung des Auftraggebers und seim&partner stellt einen Bruch der Vertraulichkeit dar und wird juristische Konsequenzen haben.