

# Breitbandausbau Striegistal




## Striegistal Süd

### Legende

#### Ausbauadressen

- Weißer Fleck  
- Hausanschluss gefördert
- Hellgrauer Fleck  
- Hausanschluss gefördert
- Dunkelgrau an Trasse  
- bis Grundstücksgrenze gefördert
- Trasse Breitbandausbau

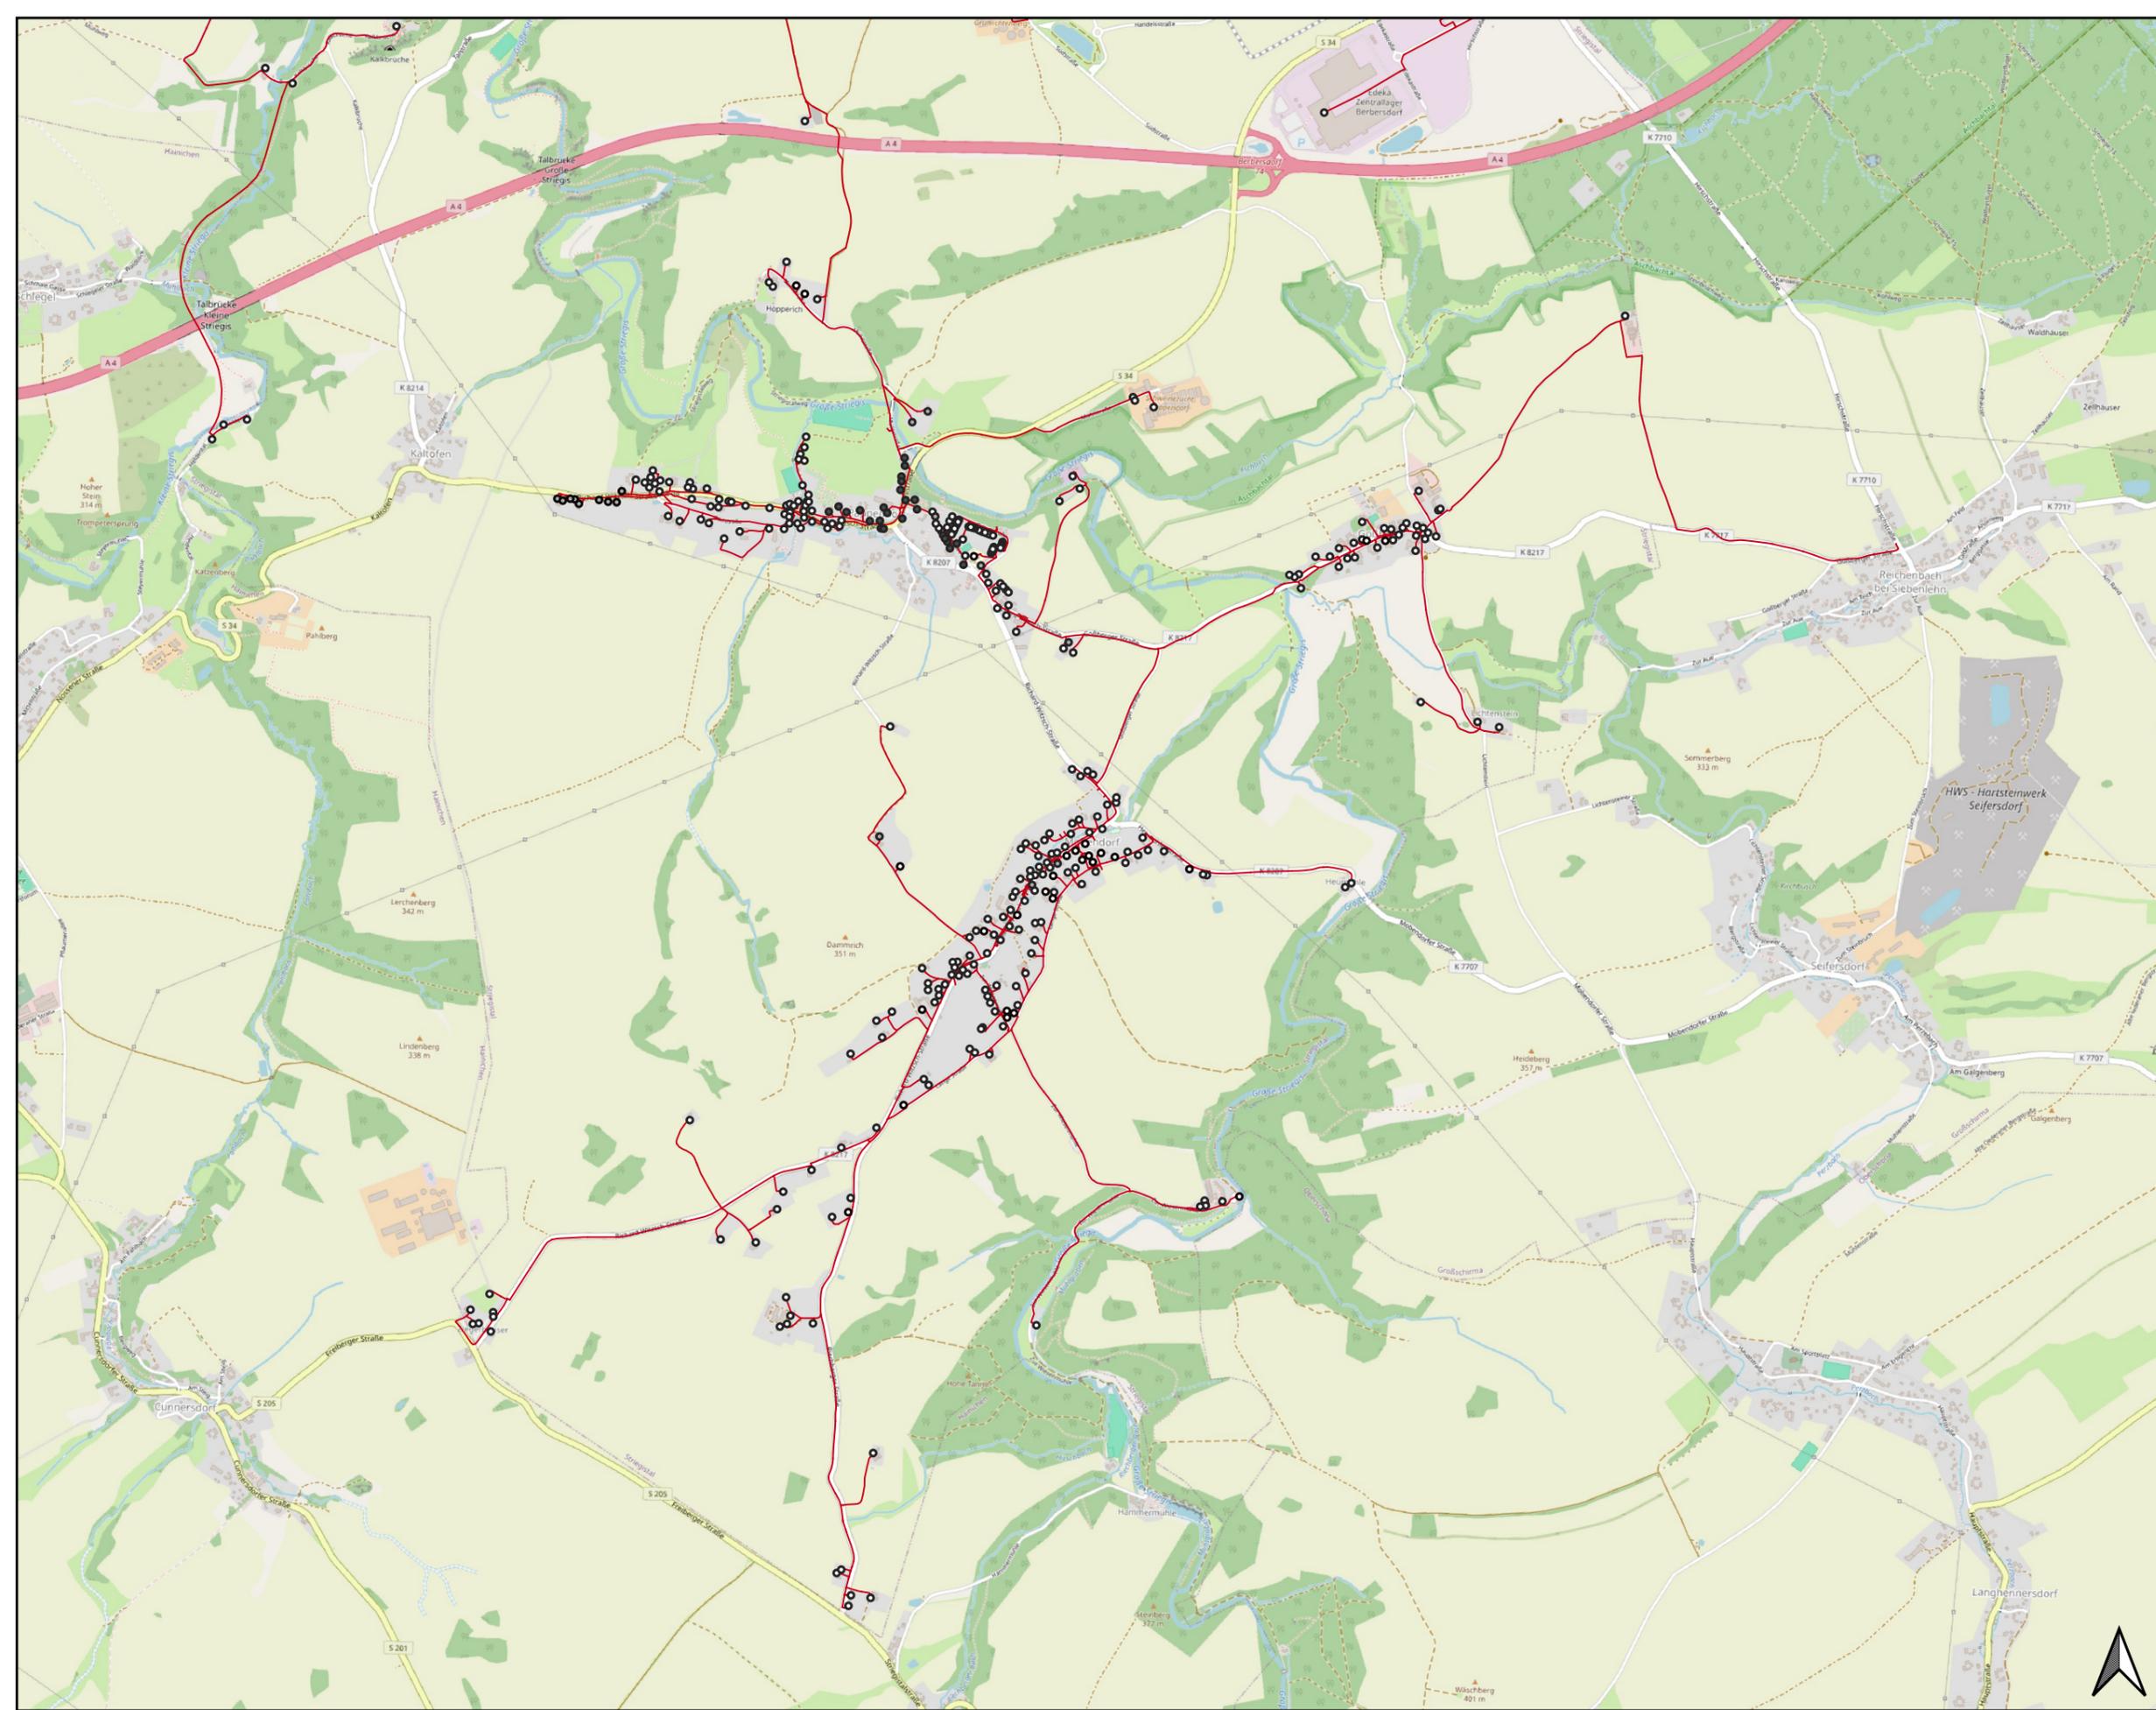

Gefördert durch:

- Bundesministerium für Digitales und Verkehr
- Bundesförderung Breitband
- STAATSMINISTERIUM FÜR WIRTSCHAFT, ARBEIT UND VERKEHR
- Land Sachsen

aufgrund eines Beschlusses des Deutschen Bundestages

Projektpartner des BMBWF:

Die Breitbandausbau wird im Rahmen der Bundesinitiative für die Förderung der Herstellung des Breitbandausbaus in der Bundesrepublik Deutschland gefördert.

Diese Baumaßnahme wird mit Mitteln durch die Bundesregierung auf der Grundlage des vom Sachverständigenrat für die Sicherung der Leistungsfähigkeit des öffentlichen Dienstes empfohlenen Haushalts. Das Vorhaben wird gefördert nach der Richtlinie Digital Saxony Sachsen.

**Gemeinde Striegistal**  
Waldheimer Straße 13  
09661 Striegistal

**Breitbandausbau Striegistal**  
Übersichtskarte Trassen  
Los 1 Süd

Stand: 10.02.2025 1 : 25.000

**seim & partner**  
Bahnhofstraße 67  
65185 Wiesbaden  
Telefon +49 611 95011 900  
E-Mail: [info@seim-partner.de](mailto:info@seim-partner.de)  
[www.seim-partner.de](http://www.seim-partner.de)

Disclaimer: Die Darstellung enthält Daten Dritter, die nicht zur Veröffentlichung vorgesehen sind. Eine Weitergabe der Unterlagen ohne vorherige Zustimmung des Auftraggebers und seim&partner stellt einen Bruch der Vertraulichkeit dar und wird juristische Konsequenzen haben.

